
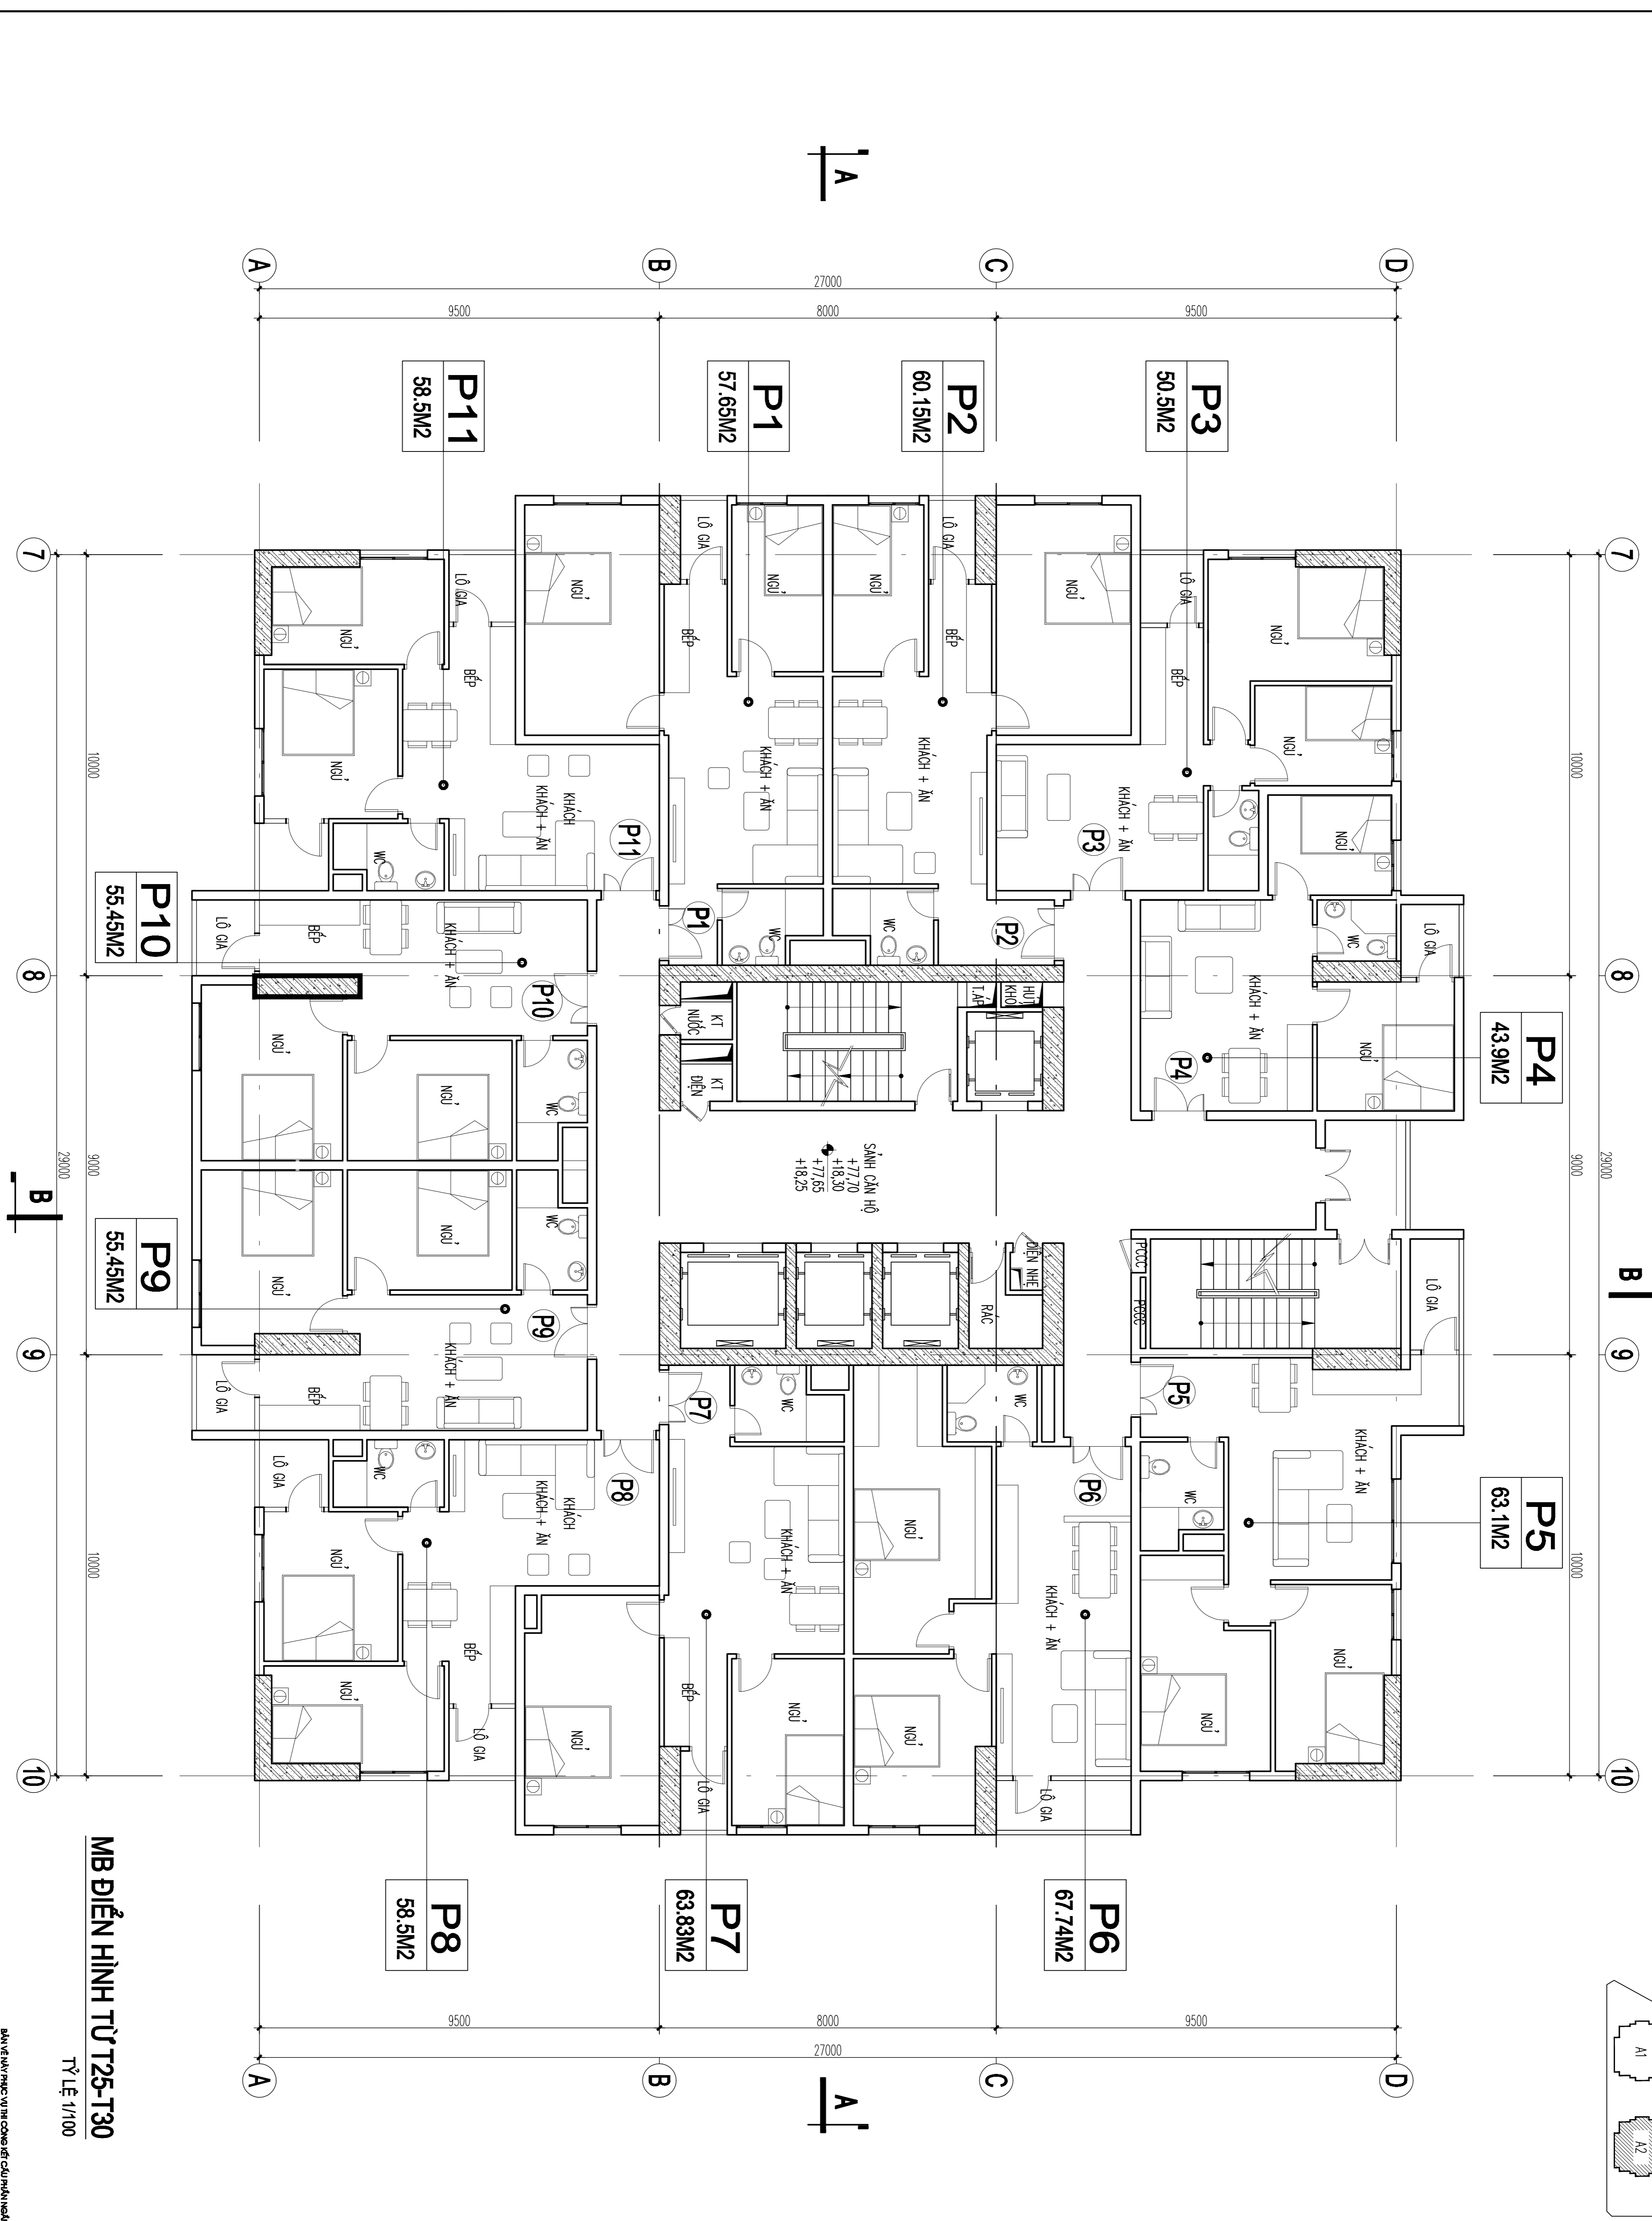


MẶT BẰNG ĐIỂN HÌNH DỰ ÁN CHUNG CƯ CT NUMBER ONE

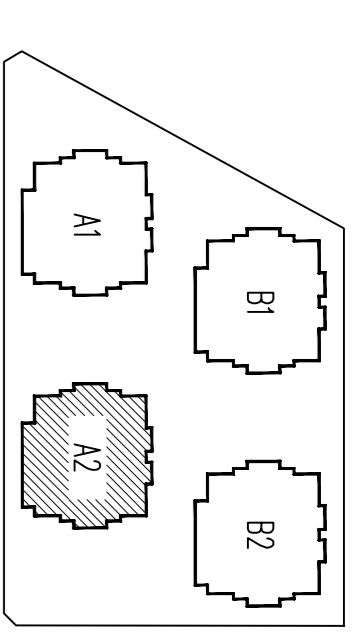

MB ĐIỂN HÌNH TỪ T25-T30

TỶ LỆ 1/100

NGÀY:	SỬA ĐỔI:
1-1/2013	
1-1/2013	
CHỦ ĐẦU TƯ - PROJECT OWNER:	
CÔNG TY CỔ PHẦN XÂY DỰNG, THƯƠNG MẠI VIỆT NAM	
ĐƠN VỊ TƯ VẤN THIẾT KẾ - DESIGNED BY:	
TÊN CÔNG TRÌNH - PROJECT	
DỰ ÁN CHUNG CƯ CT NUMBER ONE	
ĐỊA ĐIỂM - LOCATION LÔ C1 KHU D0 THỊ MẠNG VĂN CÁN-HÒA BÌNH-HÀ NỘI	
HÀNG MỤC:	
THÁP A2	
TÊN BẢN VẼ - DRAWING NAME	
MB ĐIỂN HÌNH TỪ T25-T30	
PHÓ GIÁM ĐỐC - VICE DIRECTOR	
ĐOÀN VĂN THÀI	
CHỦ TRÌ - DESIGN DIRECTOR:	
VŨ TRUNG KIẾN	
THIẾT KẾ - DESIGN BY:	
VŨ TRUNG KIẾN	
KIỂM - CHECKED BY:	
NGUYỄN QUANG HÙNG	
TỶ LỆ - SCALE	BẢN VẼ SỐ - DRAWING NO
1/100	KT-MB-2006
TÊN FILE - PATH FILE	NGÀY GIAO - ISSUE DATE
	8-2013