MẶT BẰNG ĐIỂN HÌNH DỰ ÁN CHUNG CƯ CT NUMBER ONE

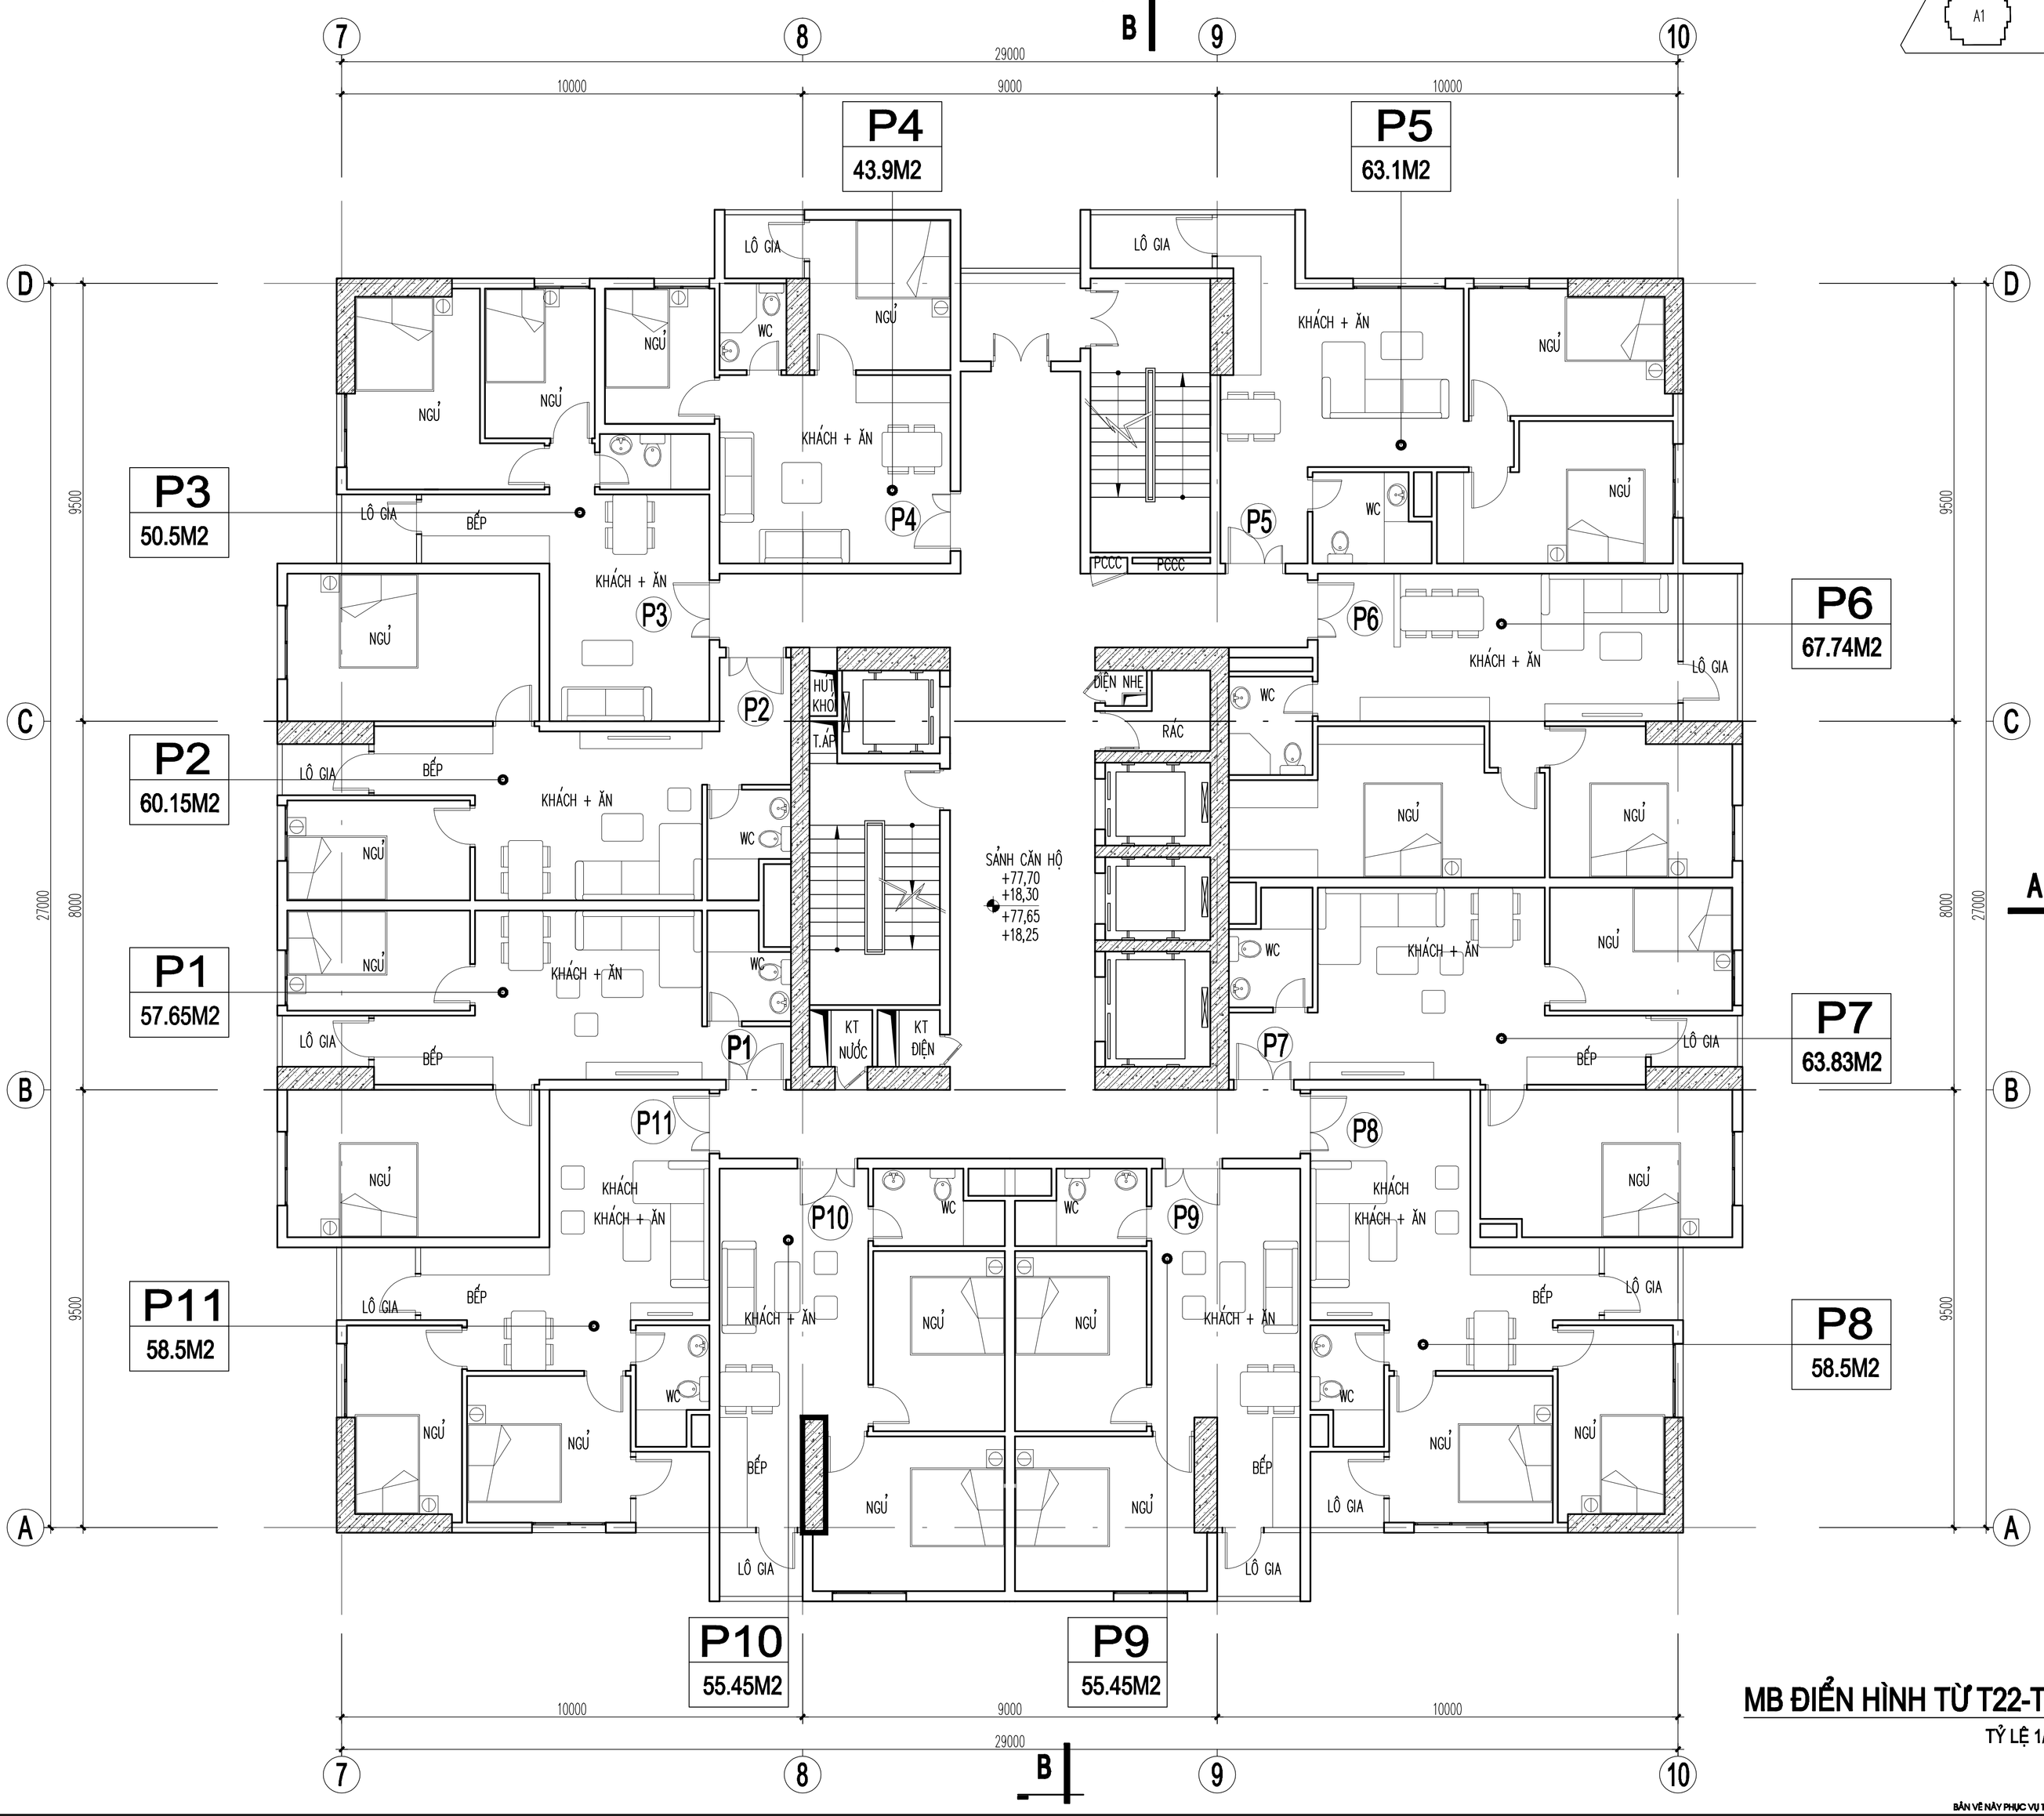

MB ĐIỂN HÌNH TỪ T22-T30

TỶ LỆ 1/100

BẢN VẼ NÀY PHỤC VỤ THI CÔNG KẾT CẤU PHẦN NGẦM.

NGÀY :		SỬA ĐỔI
A	—/—/ 2013	
	—/—/ 2013	

CHỦ ĐẦU TƯ - PROJECT OWNER :

CÔNG TY CỔ PHẦN BẤT ĐỘNG SẢN AZ

ĐƠN VỊ TƯ VẤN THIẾT KẾ - DESIGNED BY :

CÔNG TY CỔ PHẦN XÂY DỰNG, THƯƠNG MẠI VIỆT NAM

TÊN CÔNG TRÌNH - PROJECT

DỰ ÁN CHUNG CƯ CT NUMBER ONE

ĐỊA ĐIỂM - LOCATION

LÔ CT1-KHU ĐÔ THỊ MỚI VĂN CANH-HOÀI ĐỨC-HÀ NỘI

HẠNG MỤC:

THÁP B2

TÊN BẢN VẼ - DRAWING NAME

MB ĐIỂN HÌNH TỪ T22-T30

PHÓ GIÁM ĐỐC - VICE DIRECTOR

ĐOÀN VĂN THÁI

CHỦ TRÌ - DESIGN DIRECTOR :

VŨ TRUNG KIÊN

THIẾT KẾ - DESIGN BY :

VŨ TRUNG KIÊN

KIỂM - CHECKED BY :

NGUYỄN QUANG HƯNG

TỶ LỆ - SCALE	BẢN VẼ SỐ - DRAWING NO
TÊN FILE - PATH FILE	KT-MB-2006
NGÀY GIAO -ISSUE DATE	8-2013